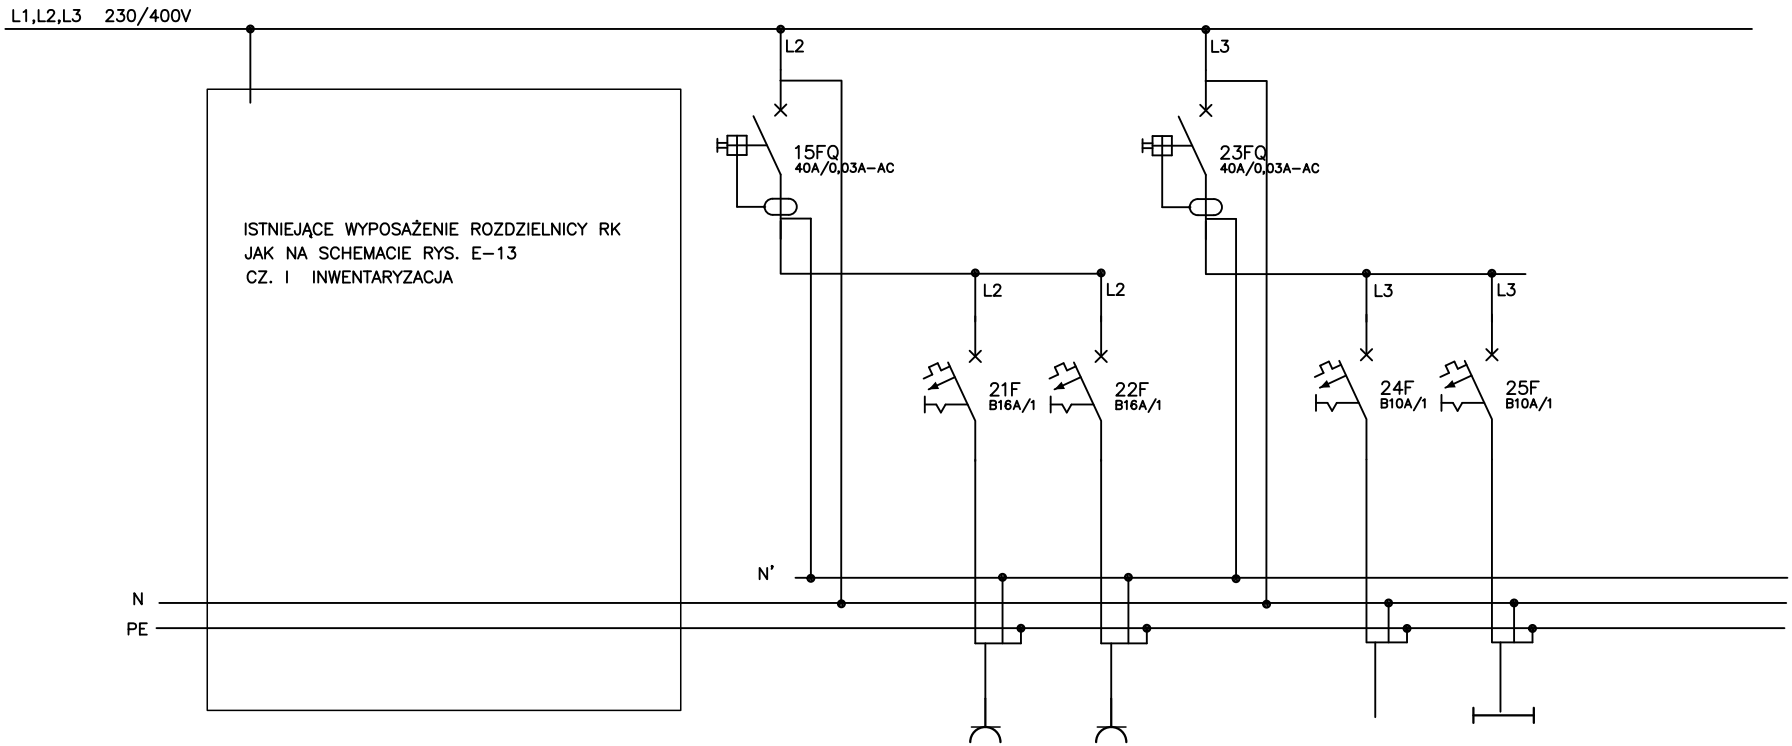

NUMER OBWODU							20	21	22	23	24	25
MOC / PRĄD							40 A	2 kW / 8.7 A	2 kW / 8.7 A	40 A		1 kW / 4,3 A
NAZWA ODB.							WYŁĄCZNIK RÓŻNICOWOPRĄDOWY	GNIAZDA KUCHNIA	GNIAZDA ZAPLECZE KUCHNI PIWNICA	WYŁĄCZNIK RÓŻNICOWOPRĄDOWY	GNIAZDA KUCHNIA	OŚWIETLENIE PIWNICE KUCHNI
PRZEWÓD							5xLY 6	YDYp 3x2,5	YDYżo 3x2,5/ YDYp 3x2,5	5xLY 6	YDYp 3x1,5	istn. zasilanie YDY 3x1,5

UKŁAD SIECIOWY TN–S
SAMOCZYNNE WYŁACZENIE ZASILANIA

Obiekt: Gimnazjum Nr10 im.Tadeusza Kościuszki w Rzeszowie ul. Partyzantów 10a	Zespół projektowy	inż. Janusz Bukowski	E–456/94		Temat: Remont instalacji elektrycznej	Skala: –––	Nr arch.
		mgr inż. Grzegorz Kucharski					
BIURO OBSŁUGI INWESTYCYJNEJ J. Bukowski & M.A.Bukowska 35–303 Rzeszów ul. Kwietniowa 46 tel 602725219	Sprawdził	mgr inż. Ryszard Rogoziński	E–173/80		Nazwa rysunku: Schemat ideowy RK (kuchnia–parter)	Data: 12.2011	Nr rys. E–43